

# - LAYOUT DI CANTIERE -

## ACCESSI e POSIZIONE




### NOTA:

- sarà facoltà dell'Impresa affidataria valutare un diverso layout di cantiere, previa consultazione del Coordinatore Sicurezza in Esecuzione.
- in caso di lavorazioni che presentano rischio d'incendio, l'estintore dovrà essere tenuto a portata di mano per un eventuale pronto intervento di spegnimento.

# - LAYOUT DI CANTIERE -

## U.I. OGGETTO D'INTERVENTO

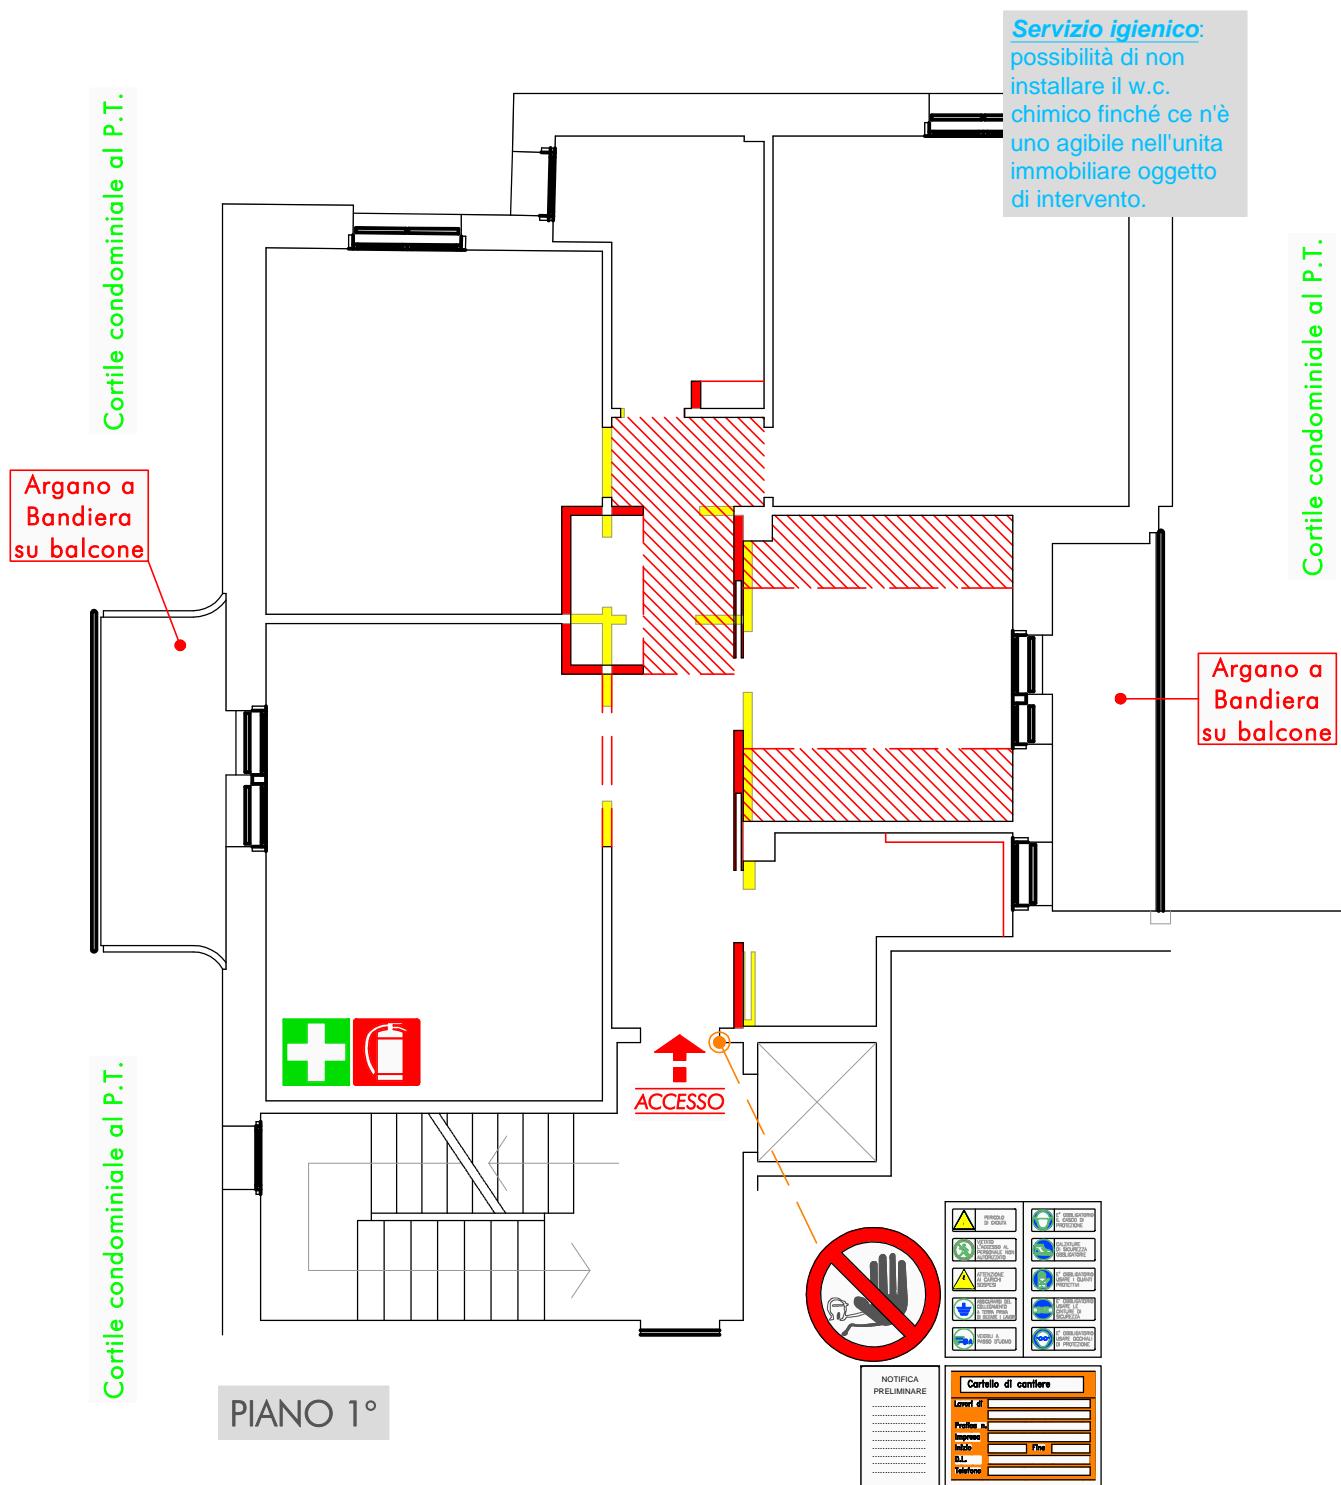

### INTERVENTI EDILIZI:

- [Yellow square] / [Yellow diagonal stripes square] Demolizioni
- [Red square] / [Red diagonal stripes square] Costruzioni

